


SITUATIONSPLAN / ASEMAPIIRROS

1:500

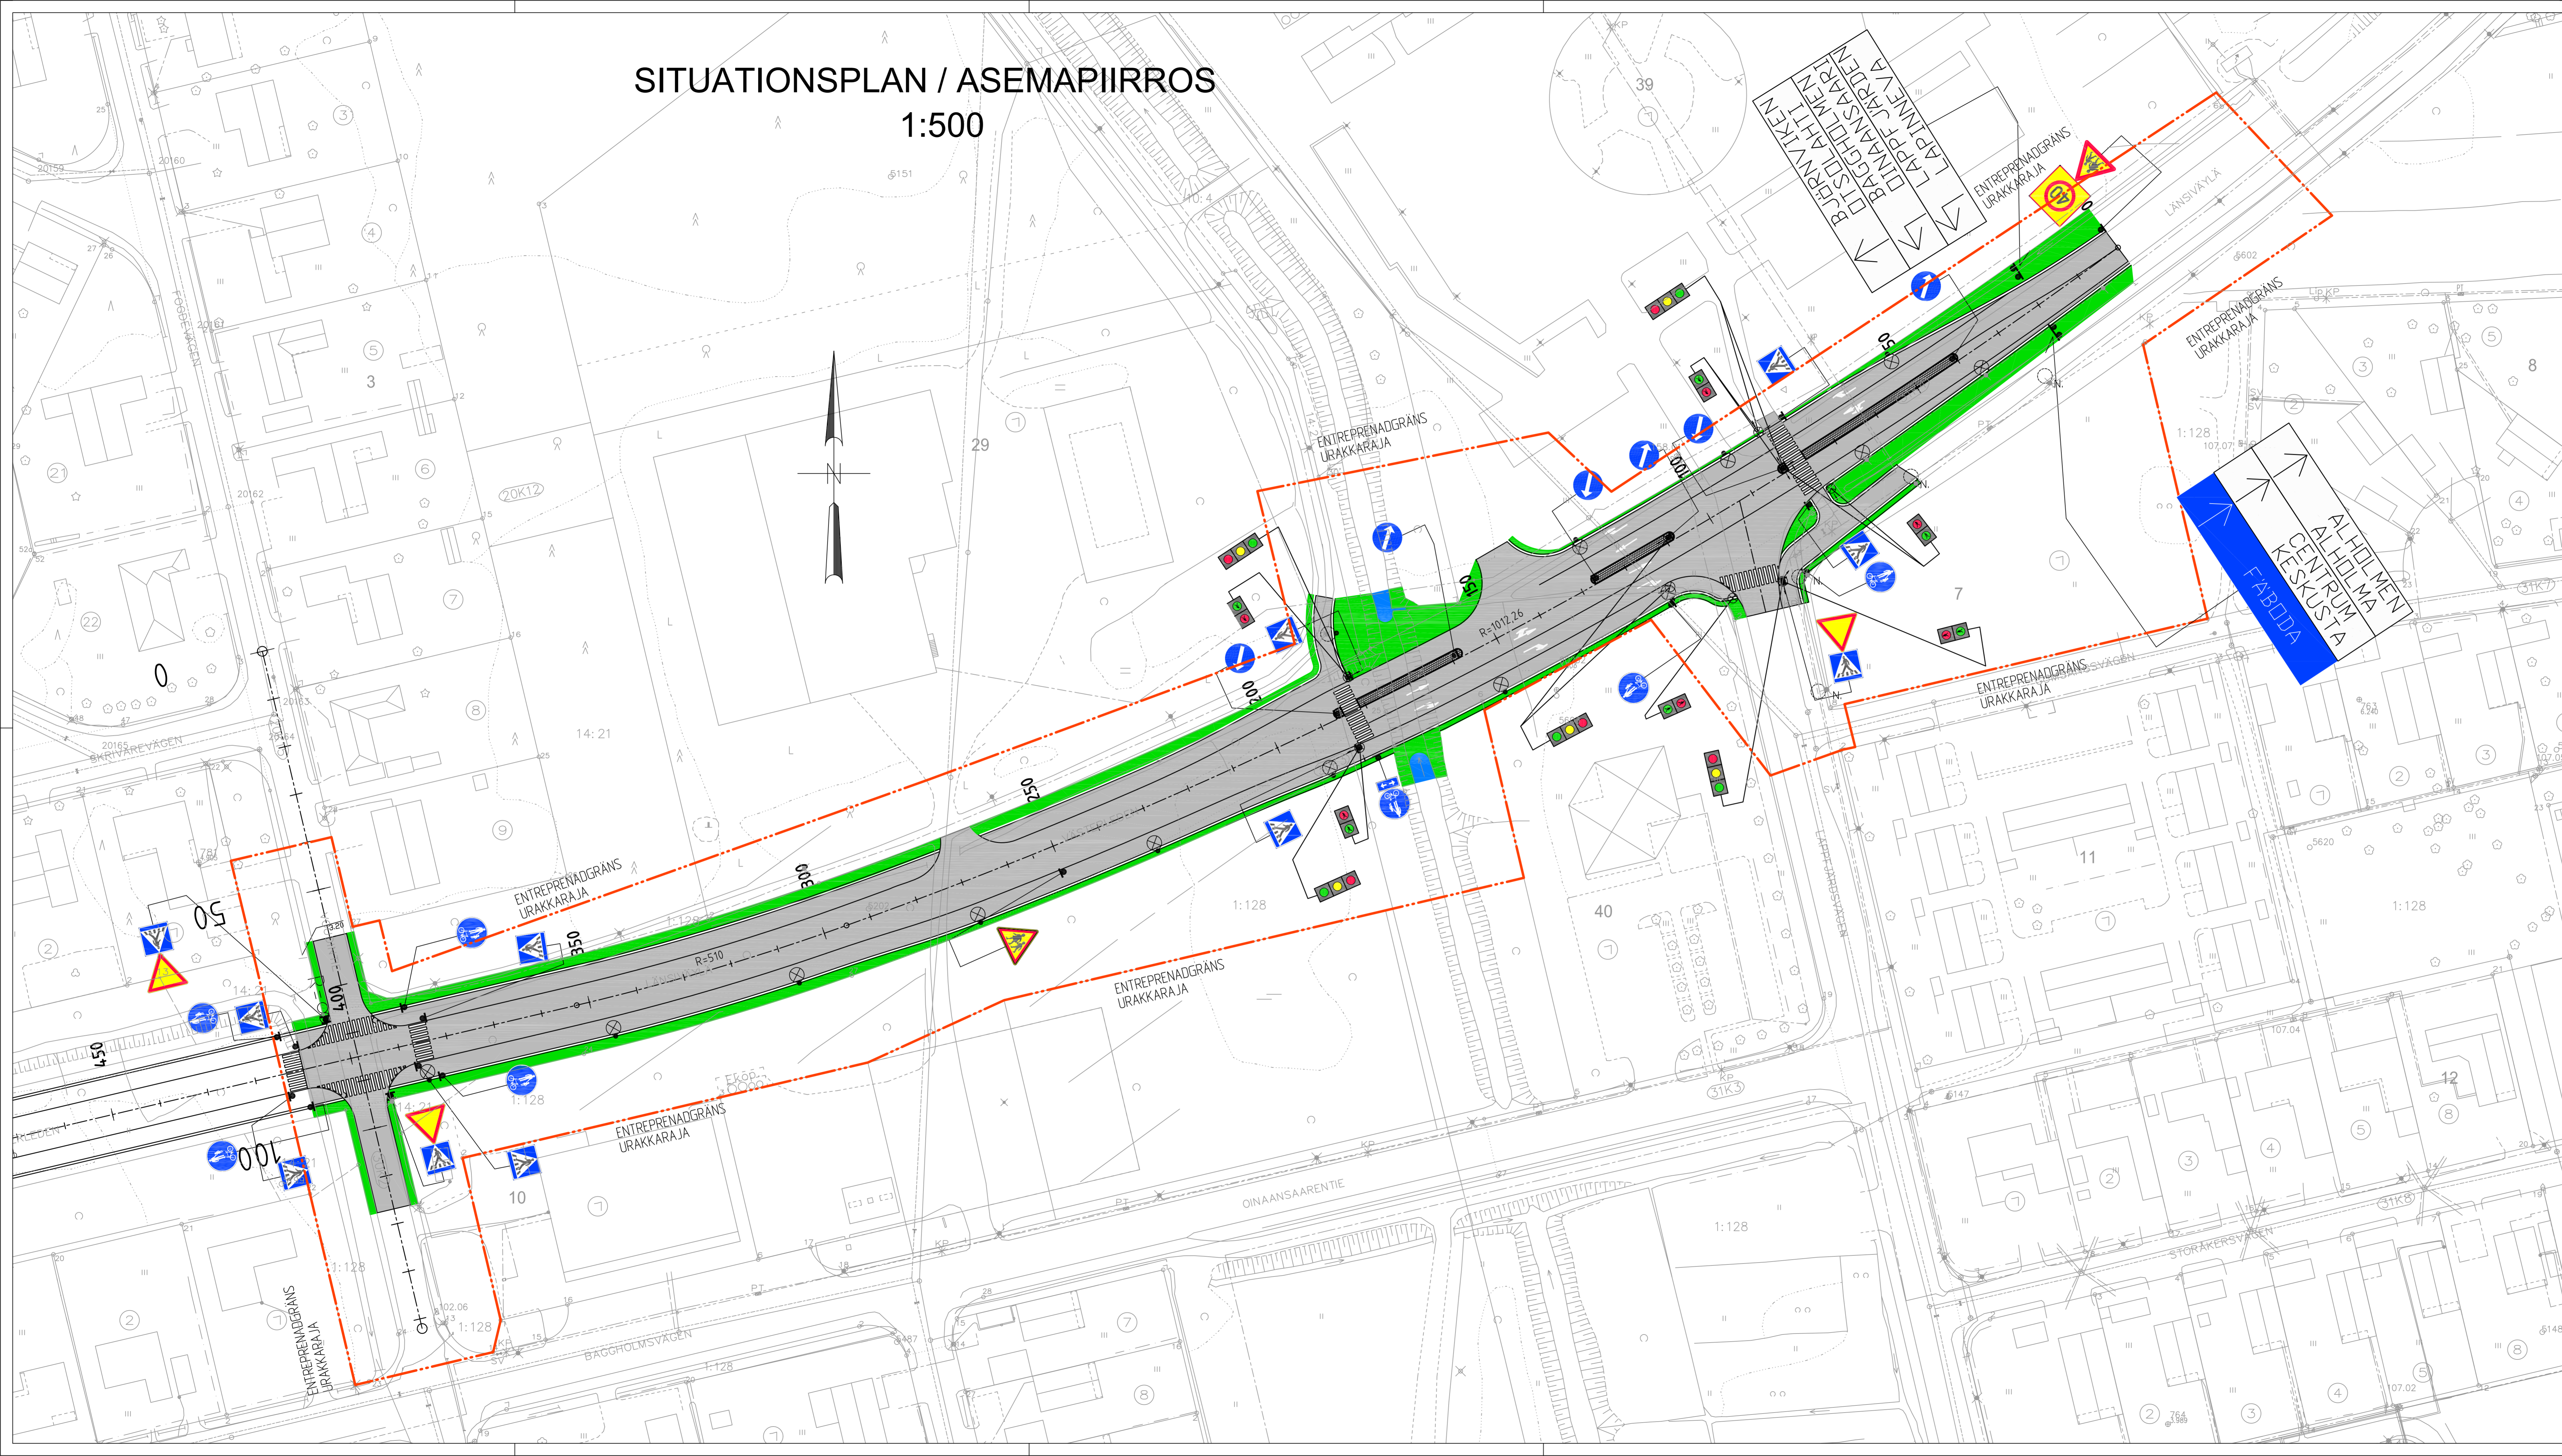

OBS!
 ÄLLÄ HÖJDER ENLIGT NN-SYSTEMET
 HÖJDER
 KÄKKEI KORKEUDET NN-JÄRJESTELMÄN MUKAAN

PROJEKTI	PIIRROS	PIIRROKSEN NIMI	PIIRROKSEN SUURUS	PIIRROKSEN TYPPI	PIIRROKSEN PÄIVÄYS
INBYGGNAD/SÄMNING	LUODRAVENE/SÄMNING	INBYGGNAD/SÄMNING	1500	TRAFIKMÄRKEPLAN	20/114/109
VÄSTERLEDEN PL 0 - PL 410	LANSIVÄYLÄ PL 0 - PL 410	INBYGGNAD/SÄMNING	1500	LIKEMERKESKUNTLINJA	
JÄRKNÄSSTAD Centralen för tekniska tjänster Kommunalt tekniska avdelningen Kunnallistekninen osasto	PIIRROKSEN SUURUS	PIIRROKSEN TYPPI	PIIRROKSEN PÄIVÄYS	PIIRROKSEN NIMI	
PIIRROKSEN SUURUS	PIIRROKSEN TYPPI	PIIRROKSEN PÄIVÄYS	PIIRROKSEN NIMI		
PIIRROKSEN SUURUS	PIIRROKSEN TYPPI	PIIRROKSEN PÄIVÄYS	PIIRROKSEN NIMI		