




DETALJI 1: Isokadun ajorata

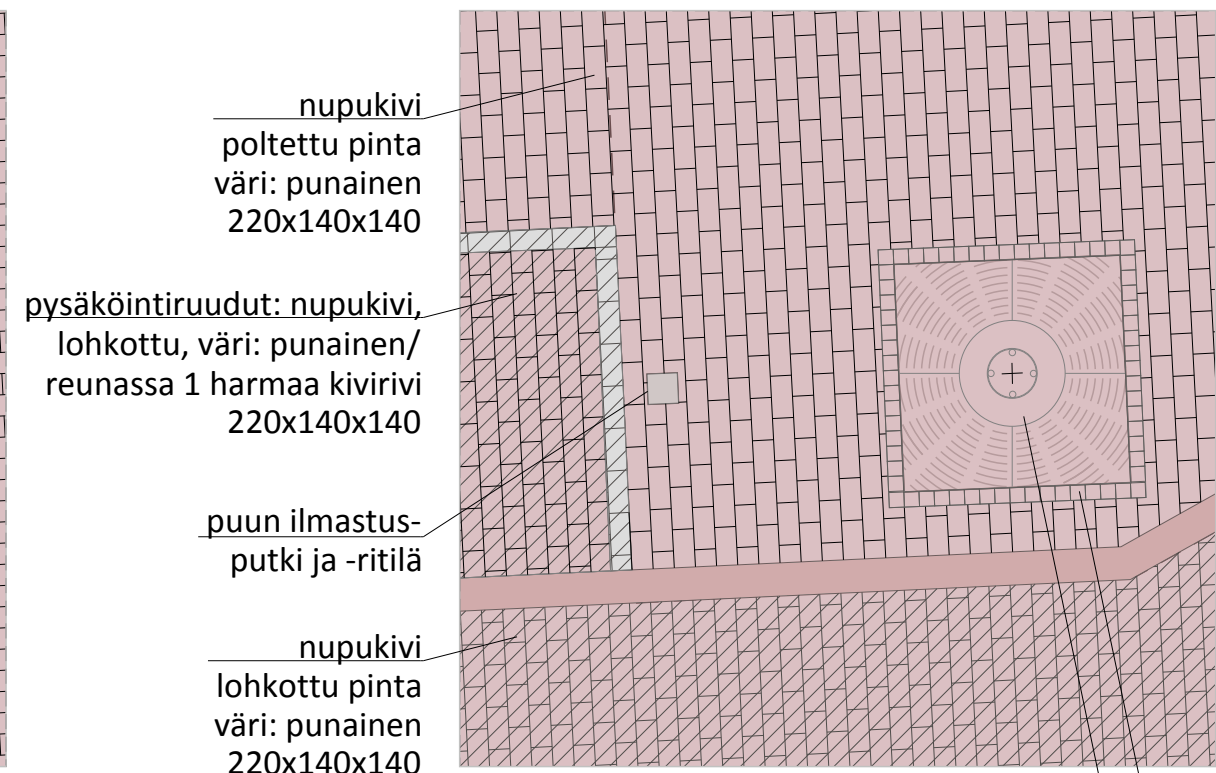


DETALJI 2: Raatihuoneenkatu

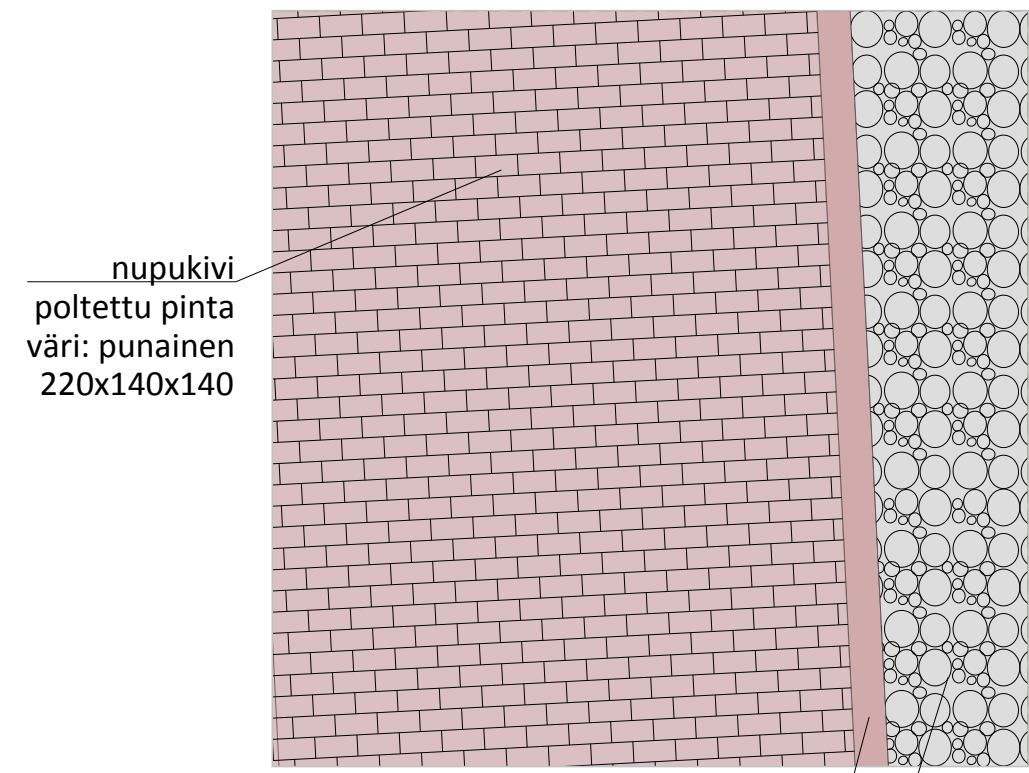

DETALJI 3: Raatihuoneen edusta

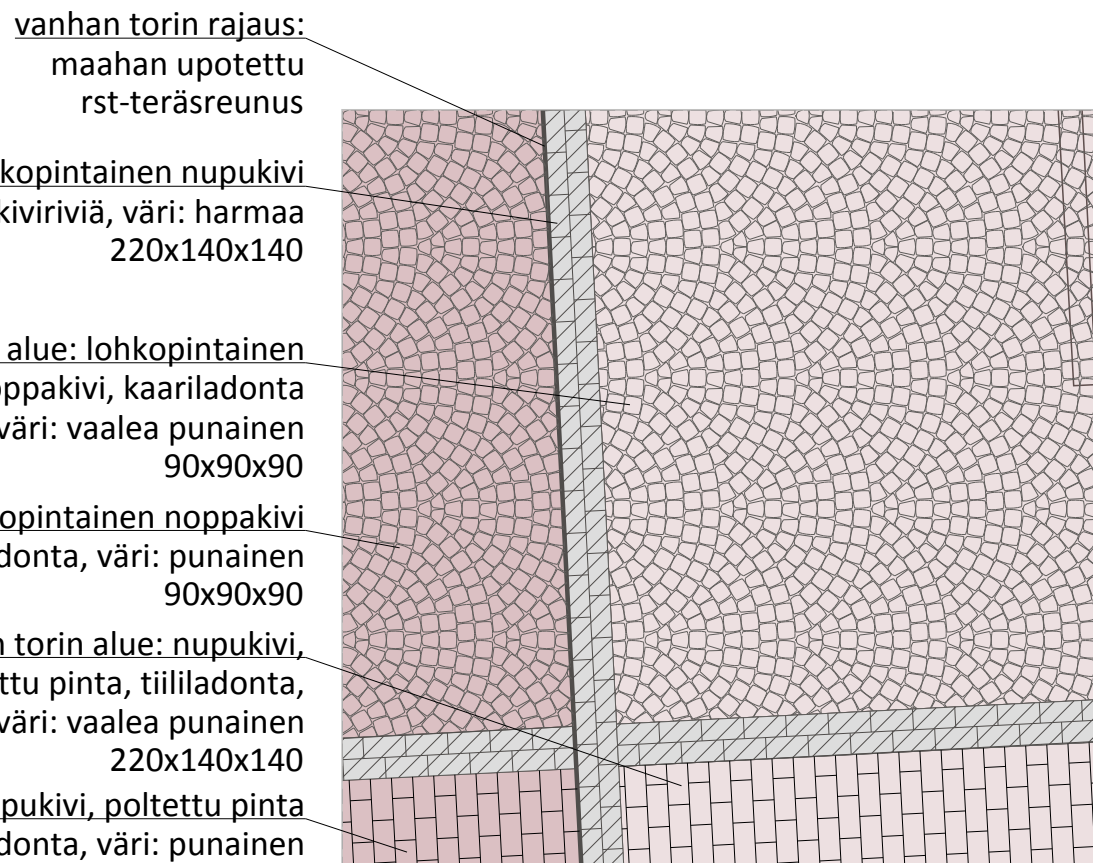

DETALJI 4: Vanhan torin rajaaminen

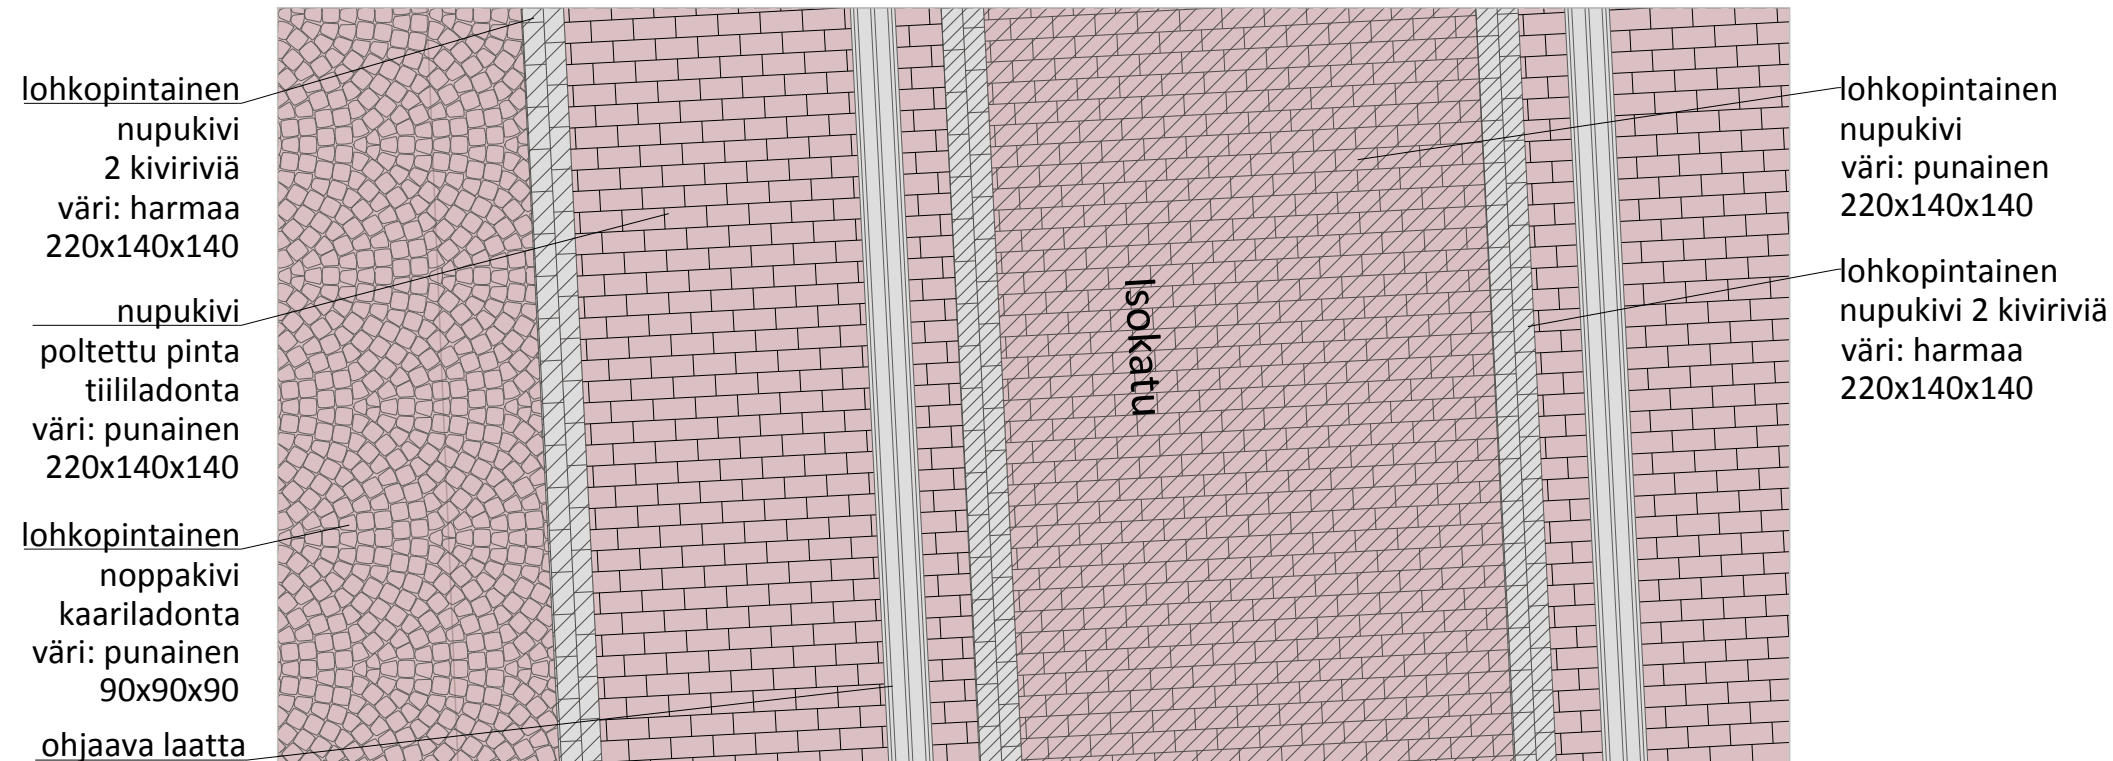

DETALJI 5: Isokadun ajoradan ja jalkakäytävien erottelu toriosuudella